
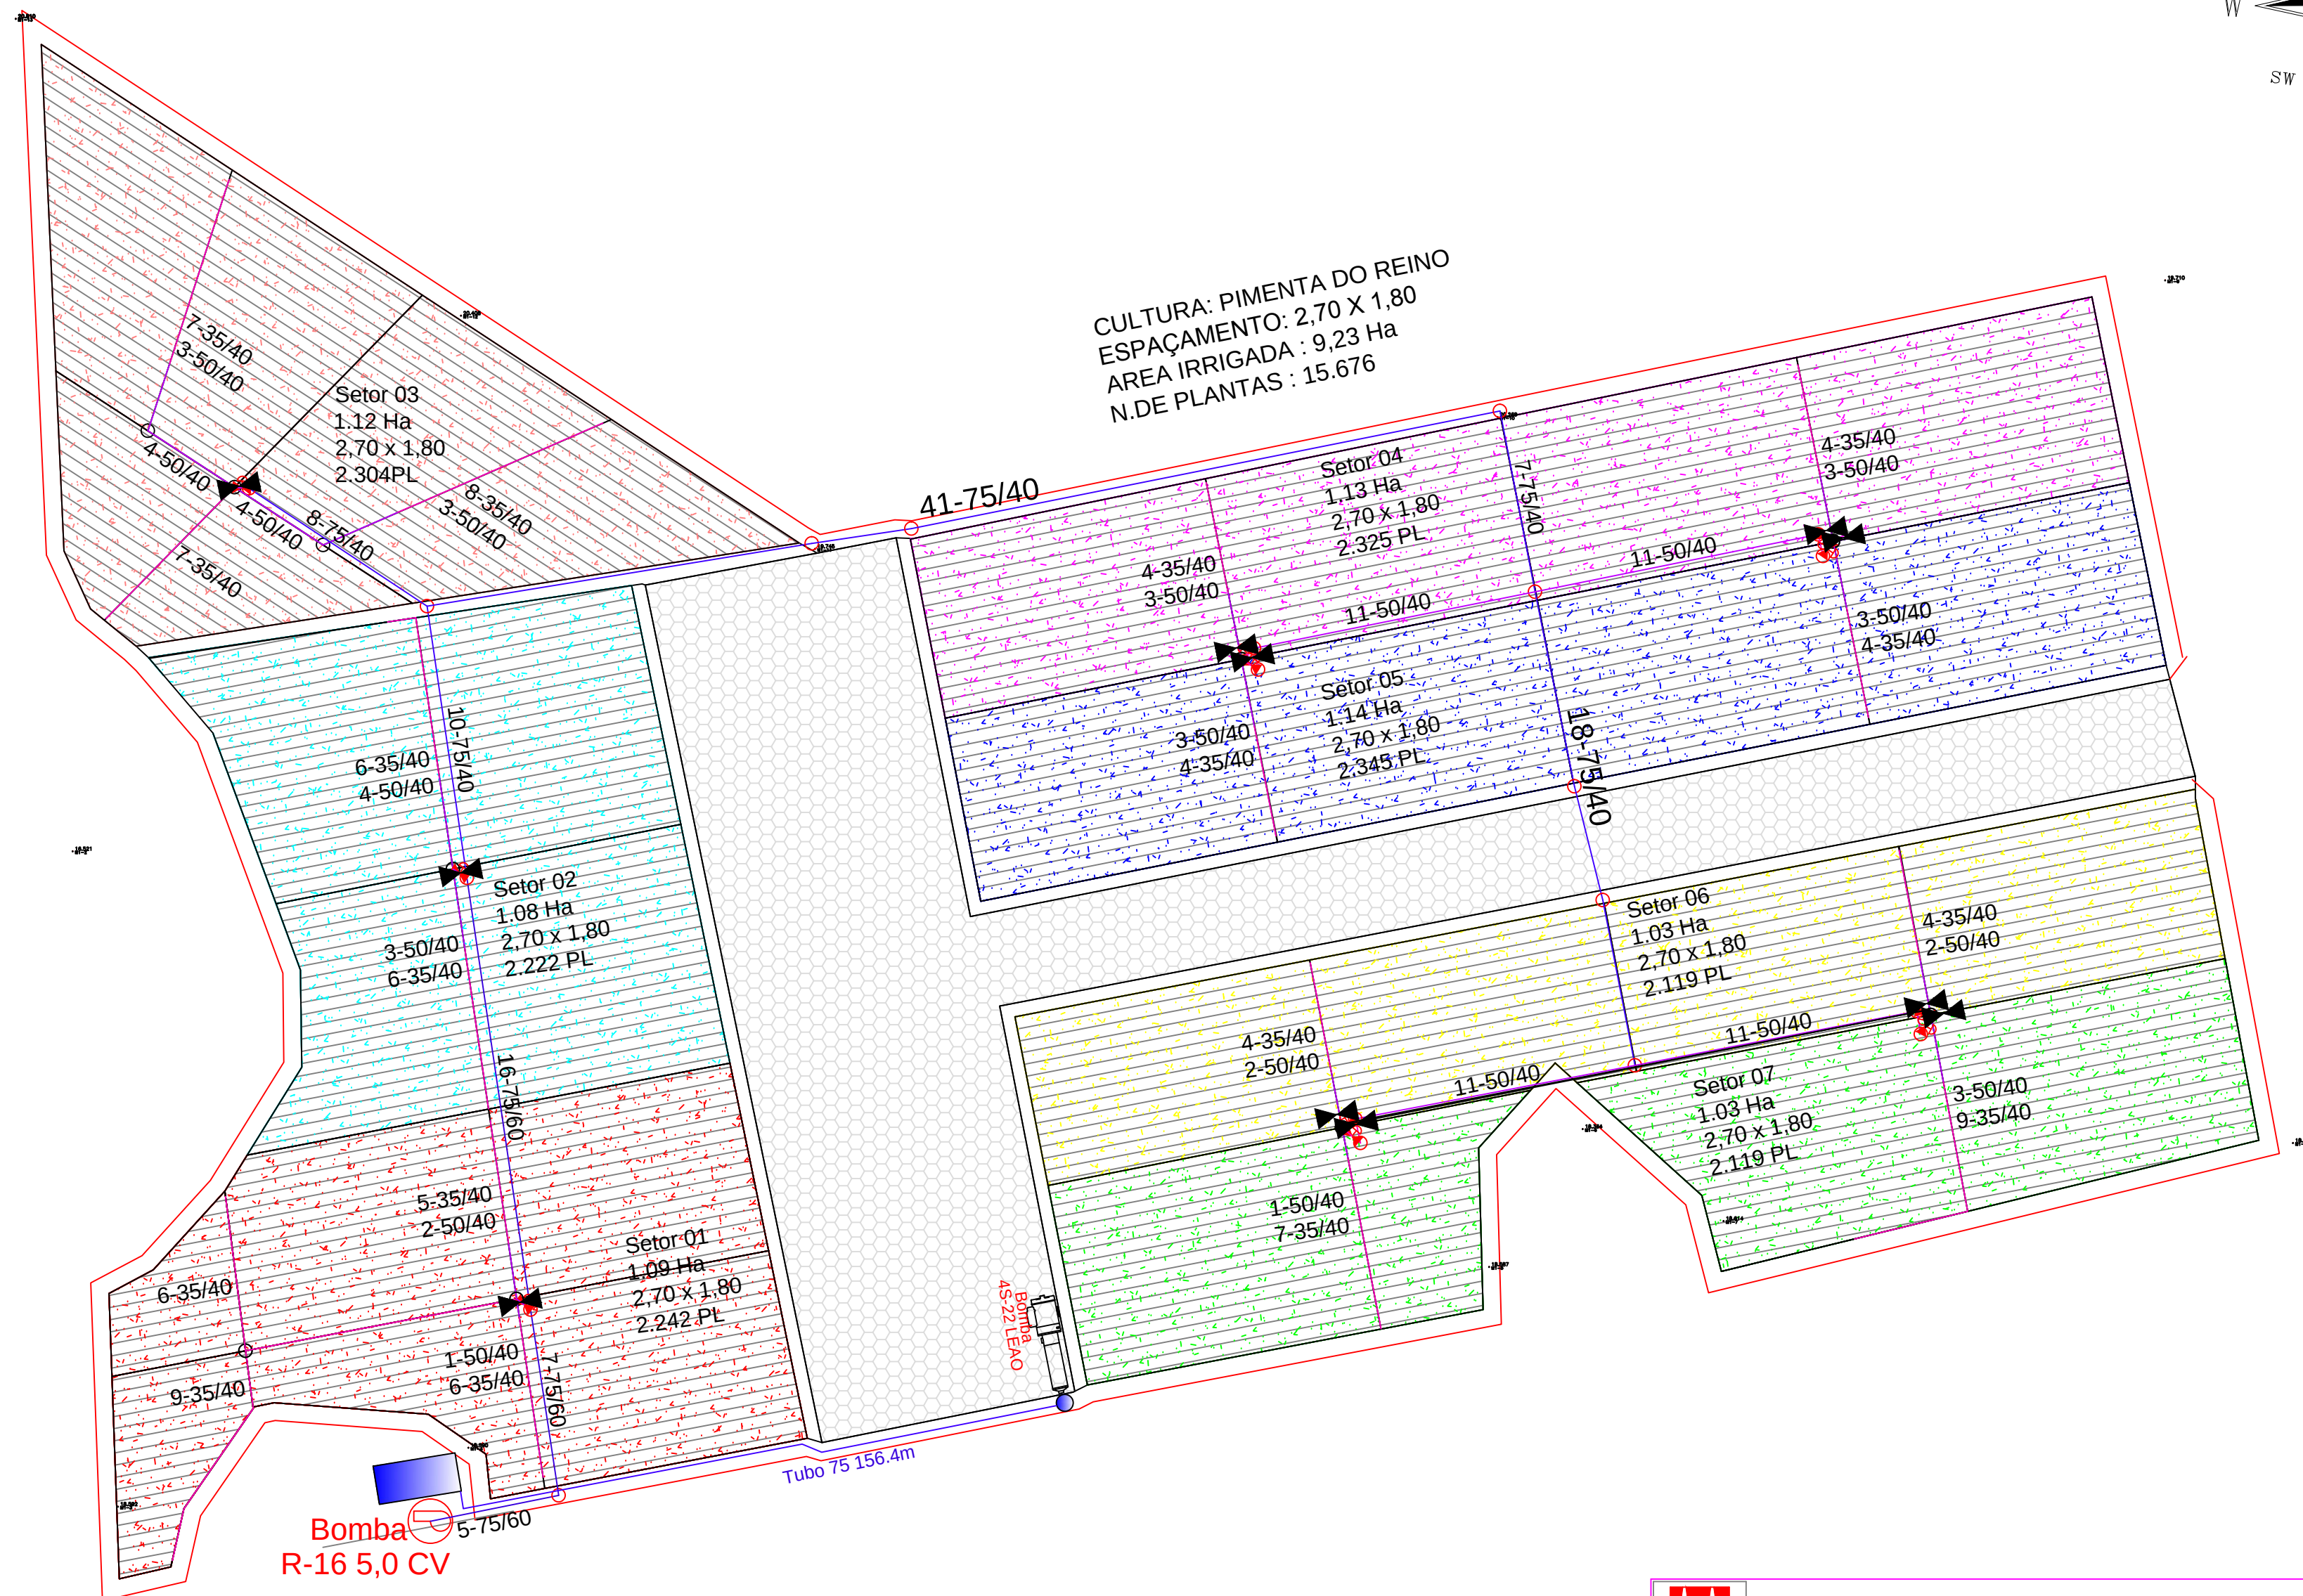


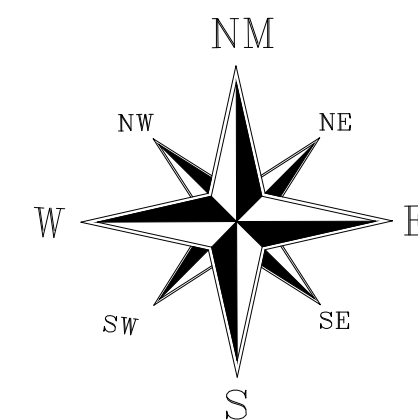

 HIDROTEC IRRIGAÇÃO			
DESCRICAÇÃO: AREA DE 9,23 Ha PIMENTA 2,80 X 1,80 TUBO GOTEJADOR 0,30 X 1,80 X 0,30 2,0L DRIP-PLAN			
LOCAL: BEBEDOURO LINHARES-ES			
ENG* RESP.:	PROP.:	ESCALA: 1.2000	
DESENHISTA :	TOPÓGRAFO:	DATA : 11/10/2022	
WESLEY PAGUNG		MARCONI SILVA ALVES	